


ROMA – Via Cavour, 305

In prossimità di via dei Fori Imperiali



Piano 6° - Int.11

Appartamento di mq. 212 oltre mq. 17 di terrazzo. Vista Colosseo e Altare della Patria. Composto da: ingresso, corridoio, ampio disimpegno, salone, cucina, 4 vani e 2 bagni, meglio descritto nell'allegata planimetria. Termoautonomo. Stato di conservazione: da ristrutturare. Canone richiesto da ristrutturato: € 3.500,00/mese, oltre oneri accessori stimati a preventivo in mensili € 390,00 circa.

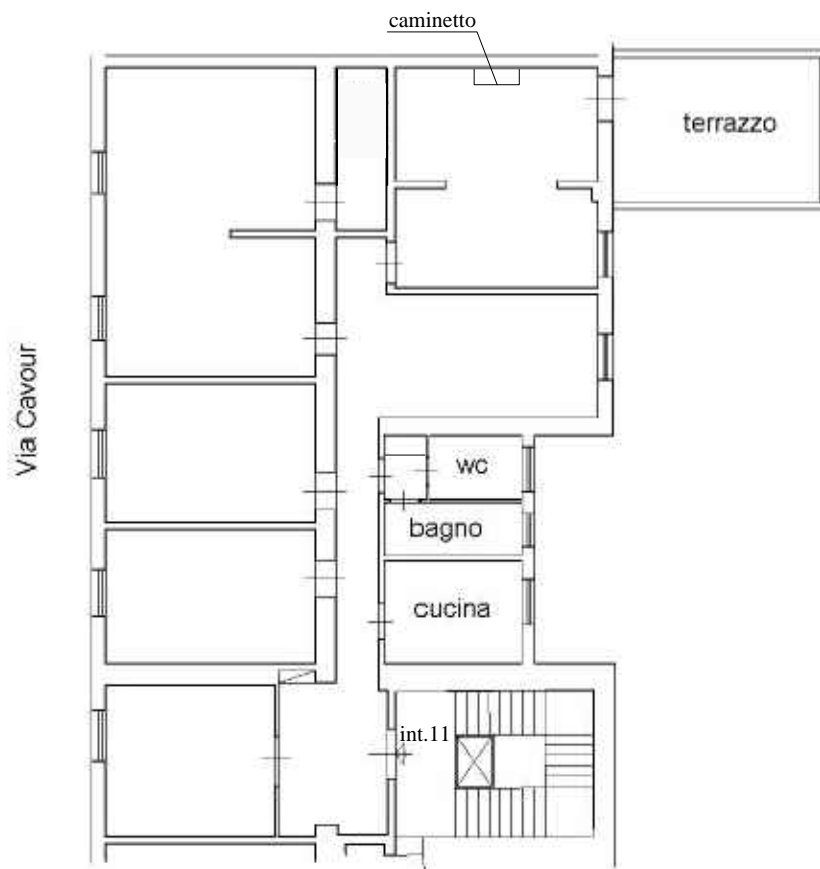

ROMA, VIA CAVOUR, 305
PIANO SESTO - INT. 11
SCALA 1:200
STATO ATTUALE