


ROMA – Via Cavour, 305

In prossimità di via dei Fori Imperiali



Piano 6° - Int.12

Appartamento di mq 65 circa, composto da: disimpegno, soggiorno-pranzo, camera, cucina e bagno, meglio descritto nell'allegata planimetria. Termoautonomo. Stato di conservazione: ottimo. Canone richiesto: € 1.650,00/mese, oltre oneri accessori stimati a preventivo in mensili € 105,00 circa.

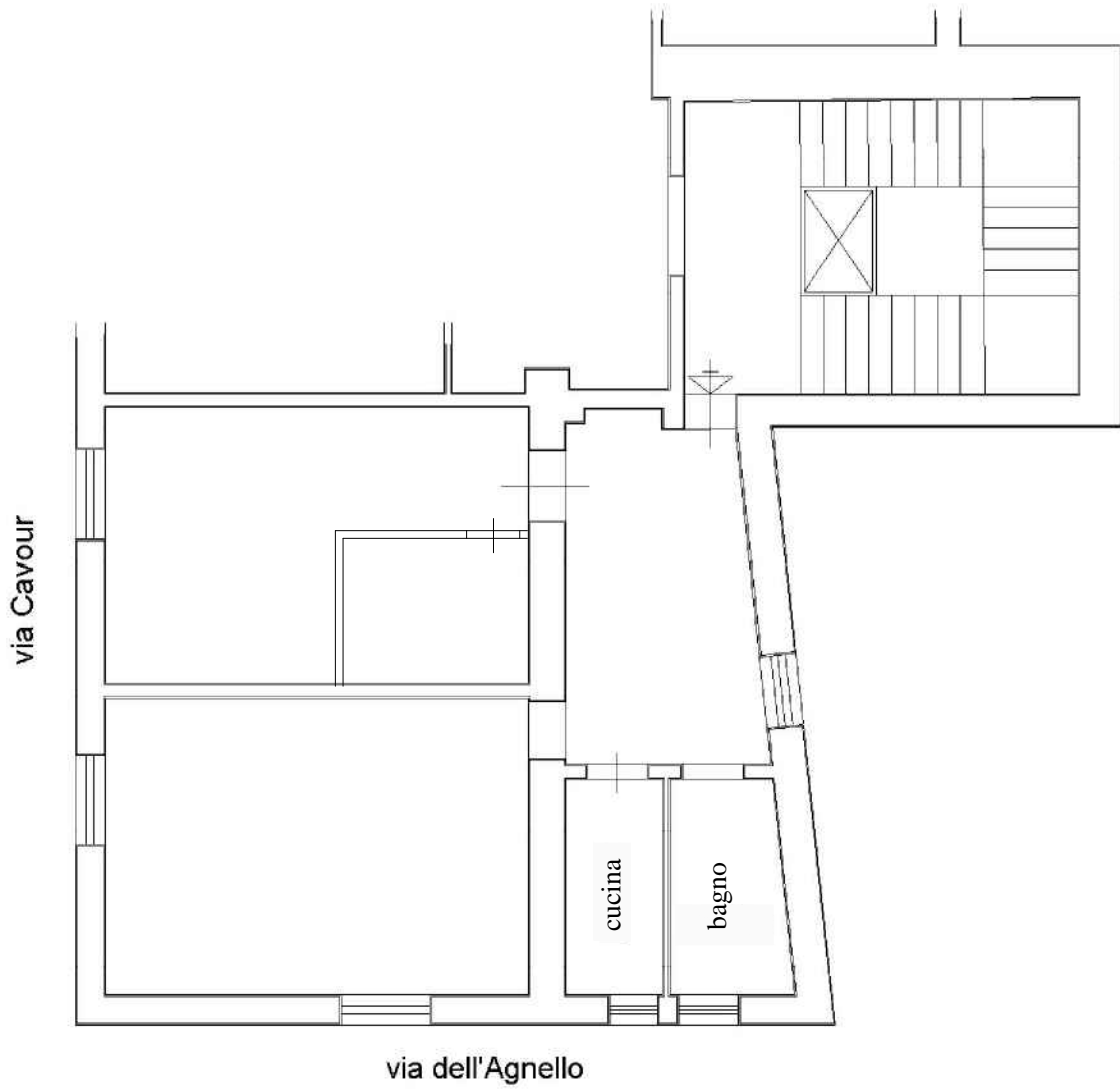

ROMA, VIA CAVOUR, 305
PIANO SESTO - INT. 12
SCALA 1:100
STATO ATTUALE