


ROMA – Via Cavour, 309

In prossimità di via dei Fori Imperiali



Locale destinato ad uso commerciale, ha una superficie utile di mq. 36 circa con affaccio sulla via Cavour, meglio descritto nell'allegata planimetria. Stato di conservazione: ottimo-ristrutturato. Termoautonomo. Canone richiesto: € 2.400,00/mese, oltre oneri accessori stimati a preventivo in mensili € 15,00 circa.

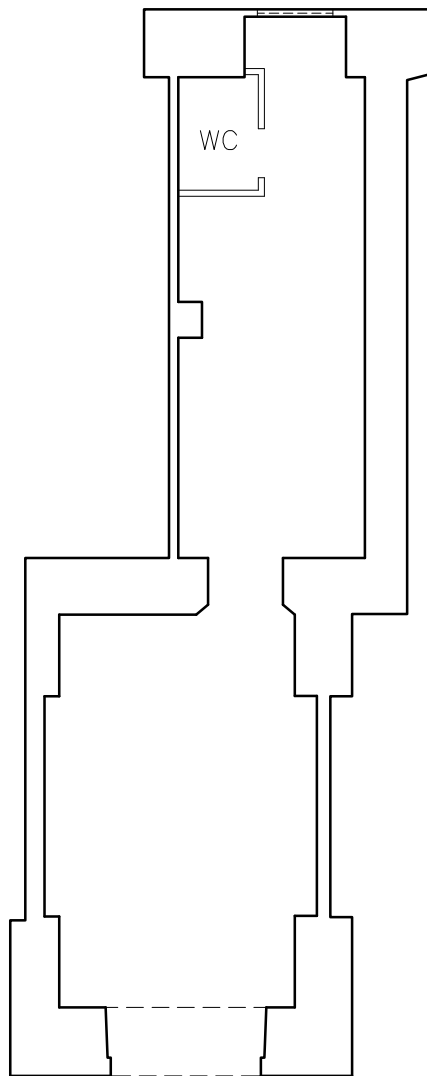

△
VIA CAVOUR 309

ROMA - VIA CAVOUR, 309
PIANTA NEGOZIO - PIANO TERRA
SCALA 1:100